


PLAN ZAGOSPODAROWANIA
 terenów administrowanych przez
 Rodzinny Ogród Działkowy
 ROD "ZAGORZE"
 Sosnowiec, Aleja Ignacego Paderewskiego

KOLONIA-2 - "przy DOMU DZIAŁKOWCA"

Powierzchnia ogrodu - 39 564 m²
 w tym powierzchnia zajęta przez aleje
 i budynki administracyjne - 6 393 m²
 Powierzchnia użytkowa - 33 171 m²

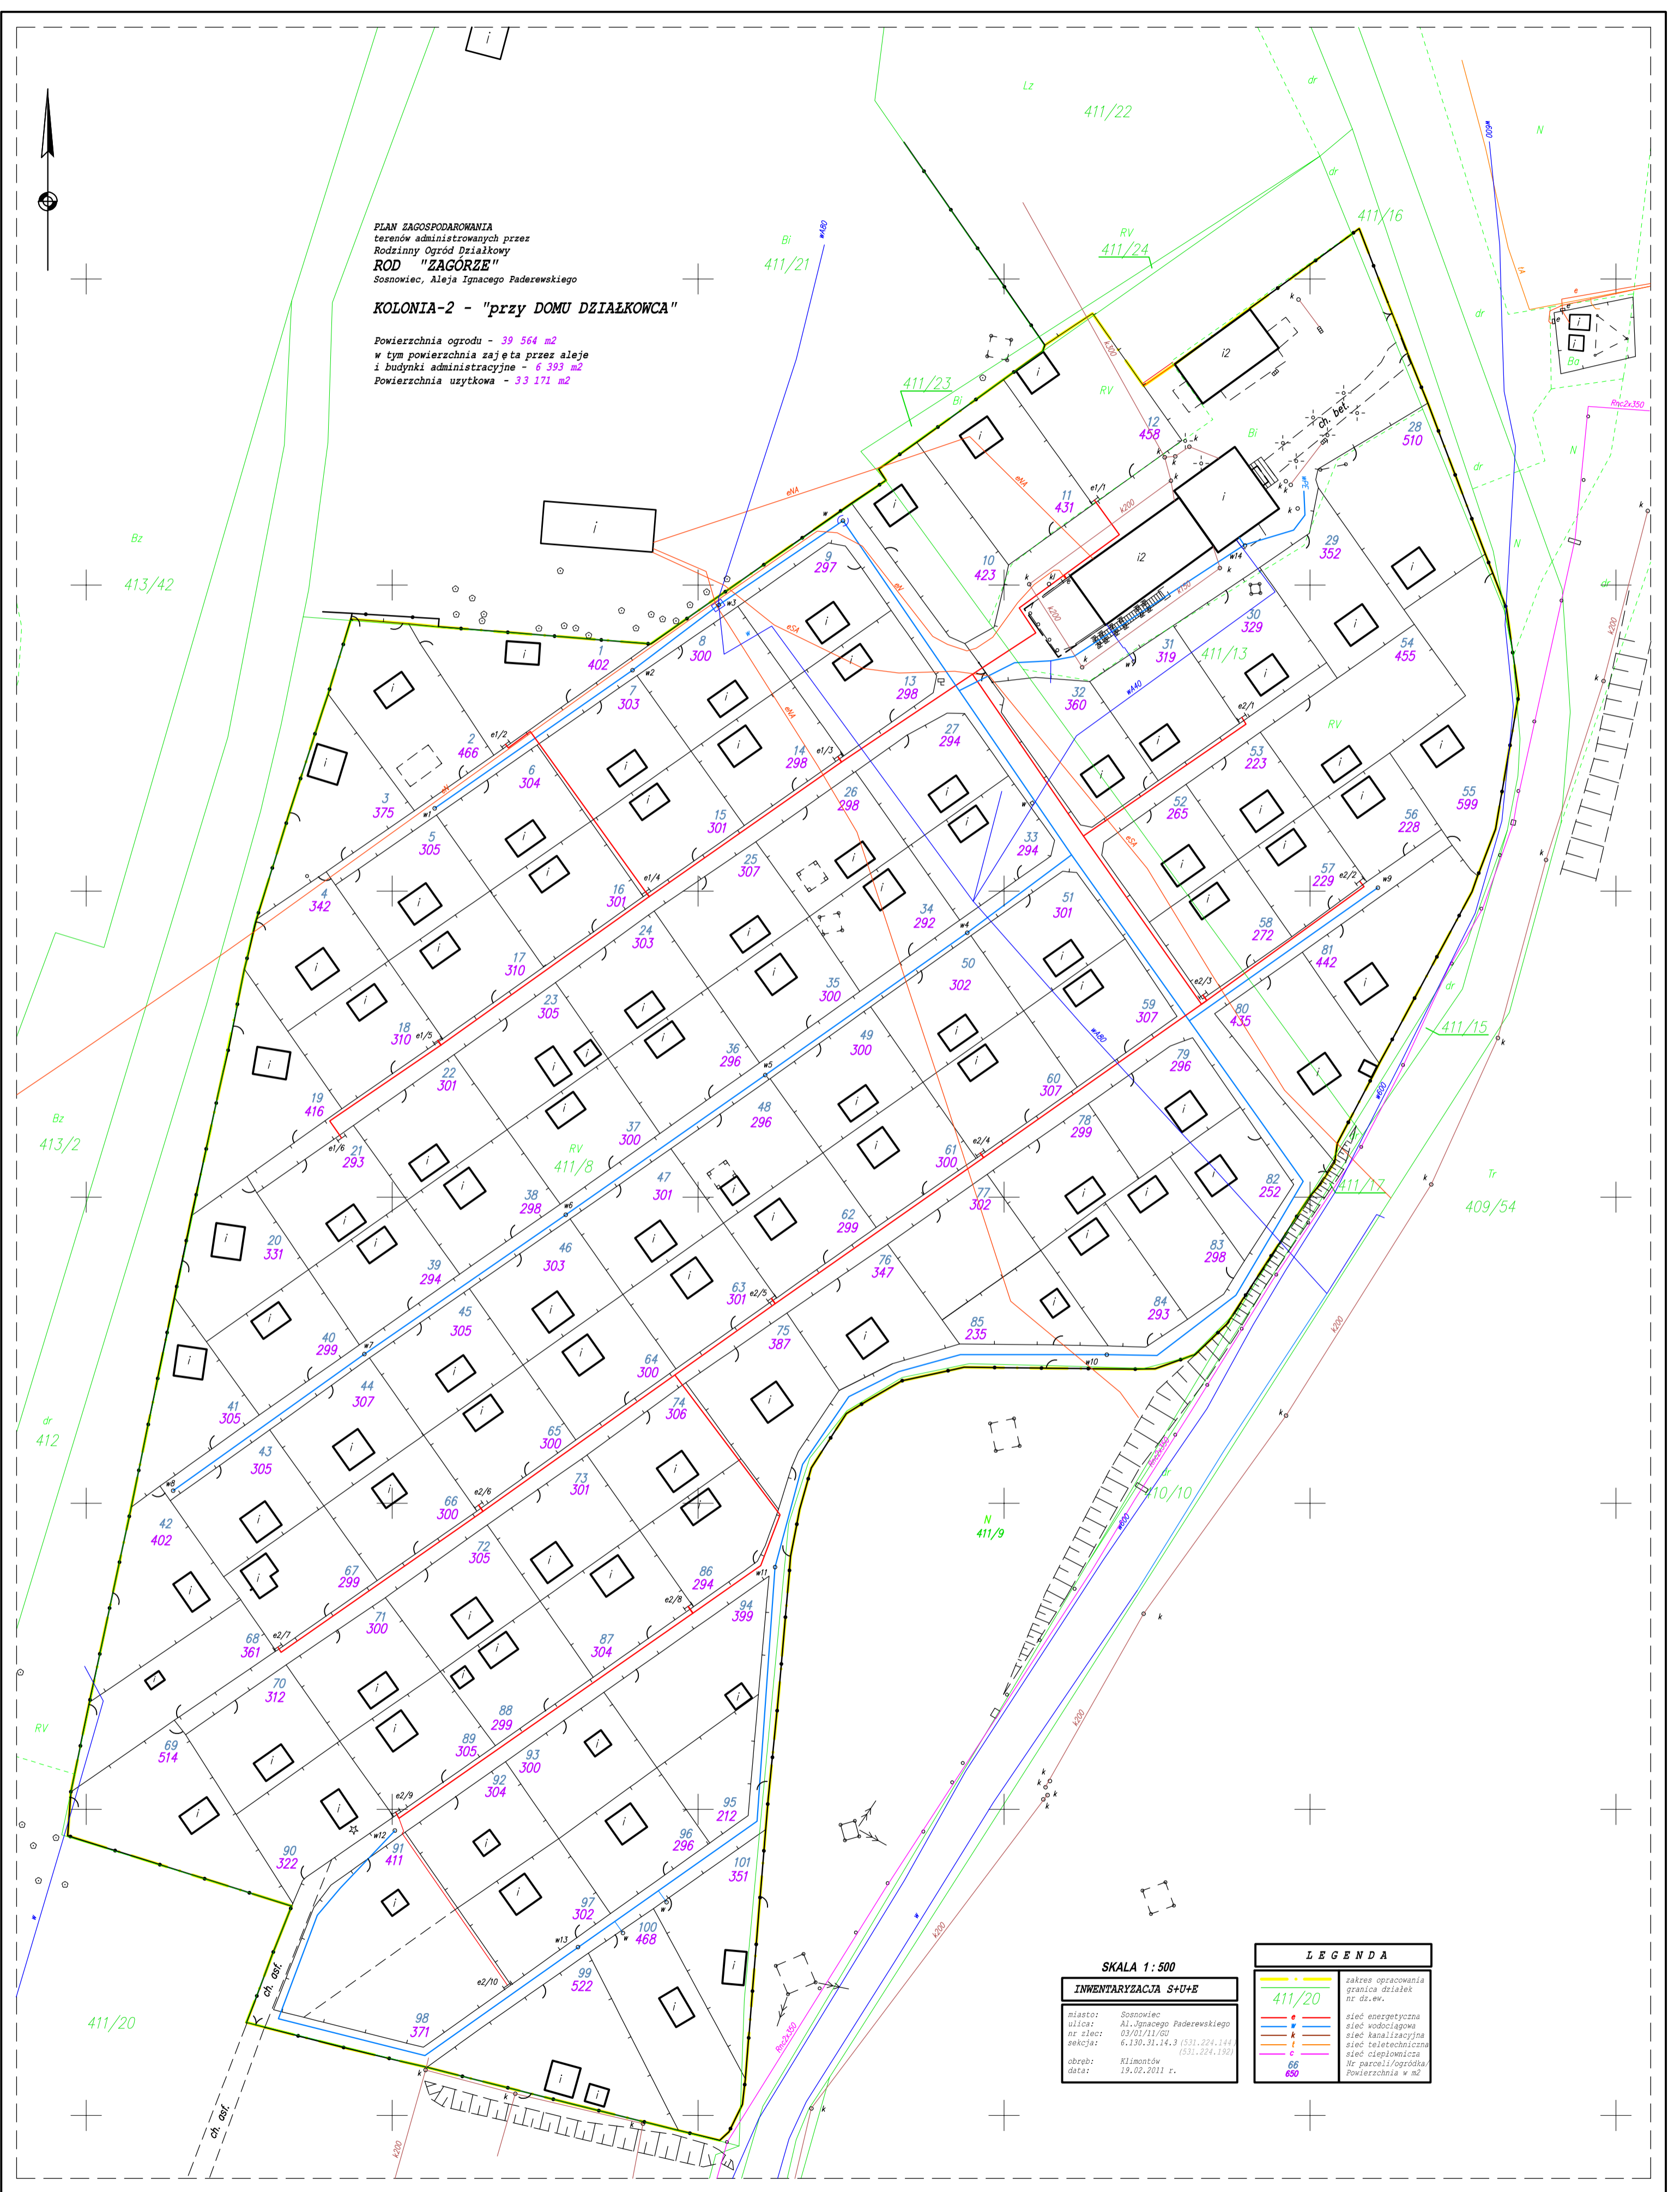

SKALA 1:500
INWENTARYZACJA S+U+E
 miasto: Sosnowiec
 ulica: Al. Ignacego Paderewskiego
 nr elew: 63/01/11/03
 sekcja: 6.130.31.14.3 (531.224.144
 (531.224.192)
 obręb: Klimontów
 data: 19.02.2011 r.

LEGENDA	
	zakres opracowania granica działek nr dz.ew.
	sieć energetyczna
	sieć wodociągowa
	sieć kanalizacyjna
	sieć teletechniczna
	sieć ciepłownicza
	Nr parceli/ogrodka
	Powierzchnia w m ²